

○空き店舗の概要

空き店舗所在	美郷町六郷
用途	店舗
構造	木造
宅地面積(m ²)	-
建築面積(m ²)	-
延床面積(m ²)	61.54 m ²
建築時期	平成28年11月
駐車場	-
付帯物件等	-
空き店舗になった時期	令和5年11月
飲用水	井戸水
電気	契約必要
キッチン	LPガス
バス	-
トイレ	水洗
売却等希望価格	賃貸 90,000円/月

賃貸物件

○空き店舗の位置

地区

六郷

大曲駅まで

車で20分

飯詰駅まで

車で10分

町役場まで

車で15分

六郷出張所まで

車で5分

外観



○物件写真

内観①



内観②




内観③



※その他の情報については利用登録が必要となります

お問い合わせ 美郷町役場商工観光交流課 交流・商工班 電話 0187-84-4909 Email kanko@town.akita-misato.lg.jp

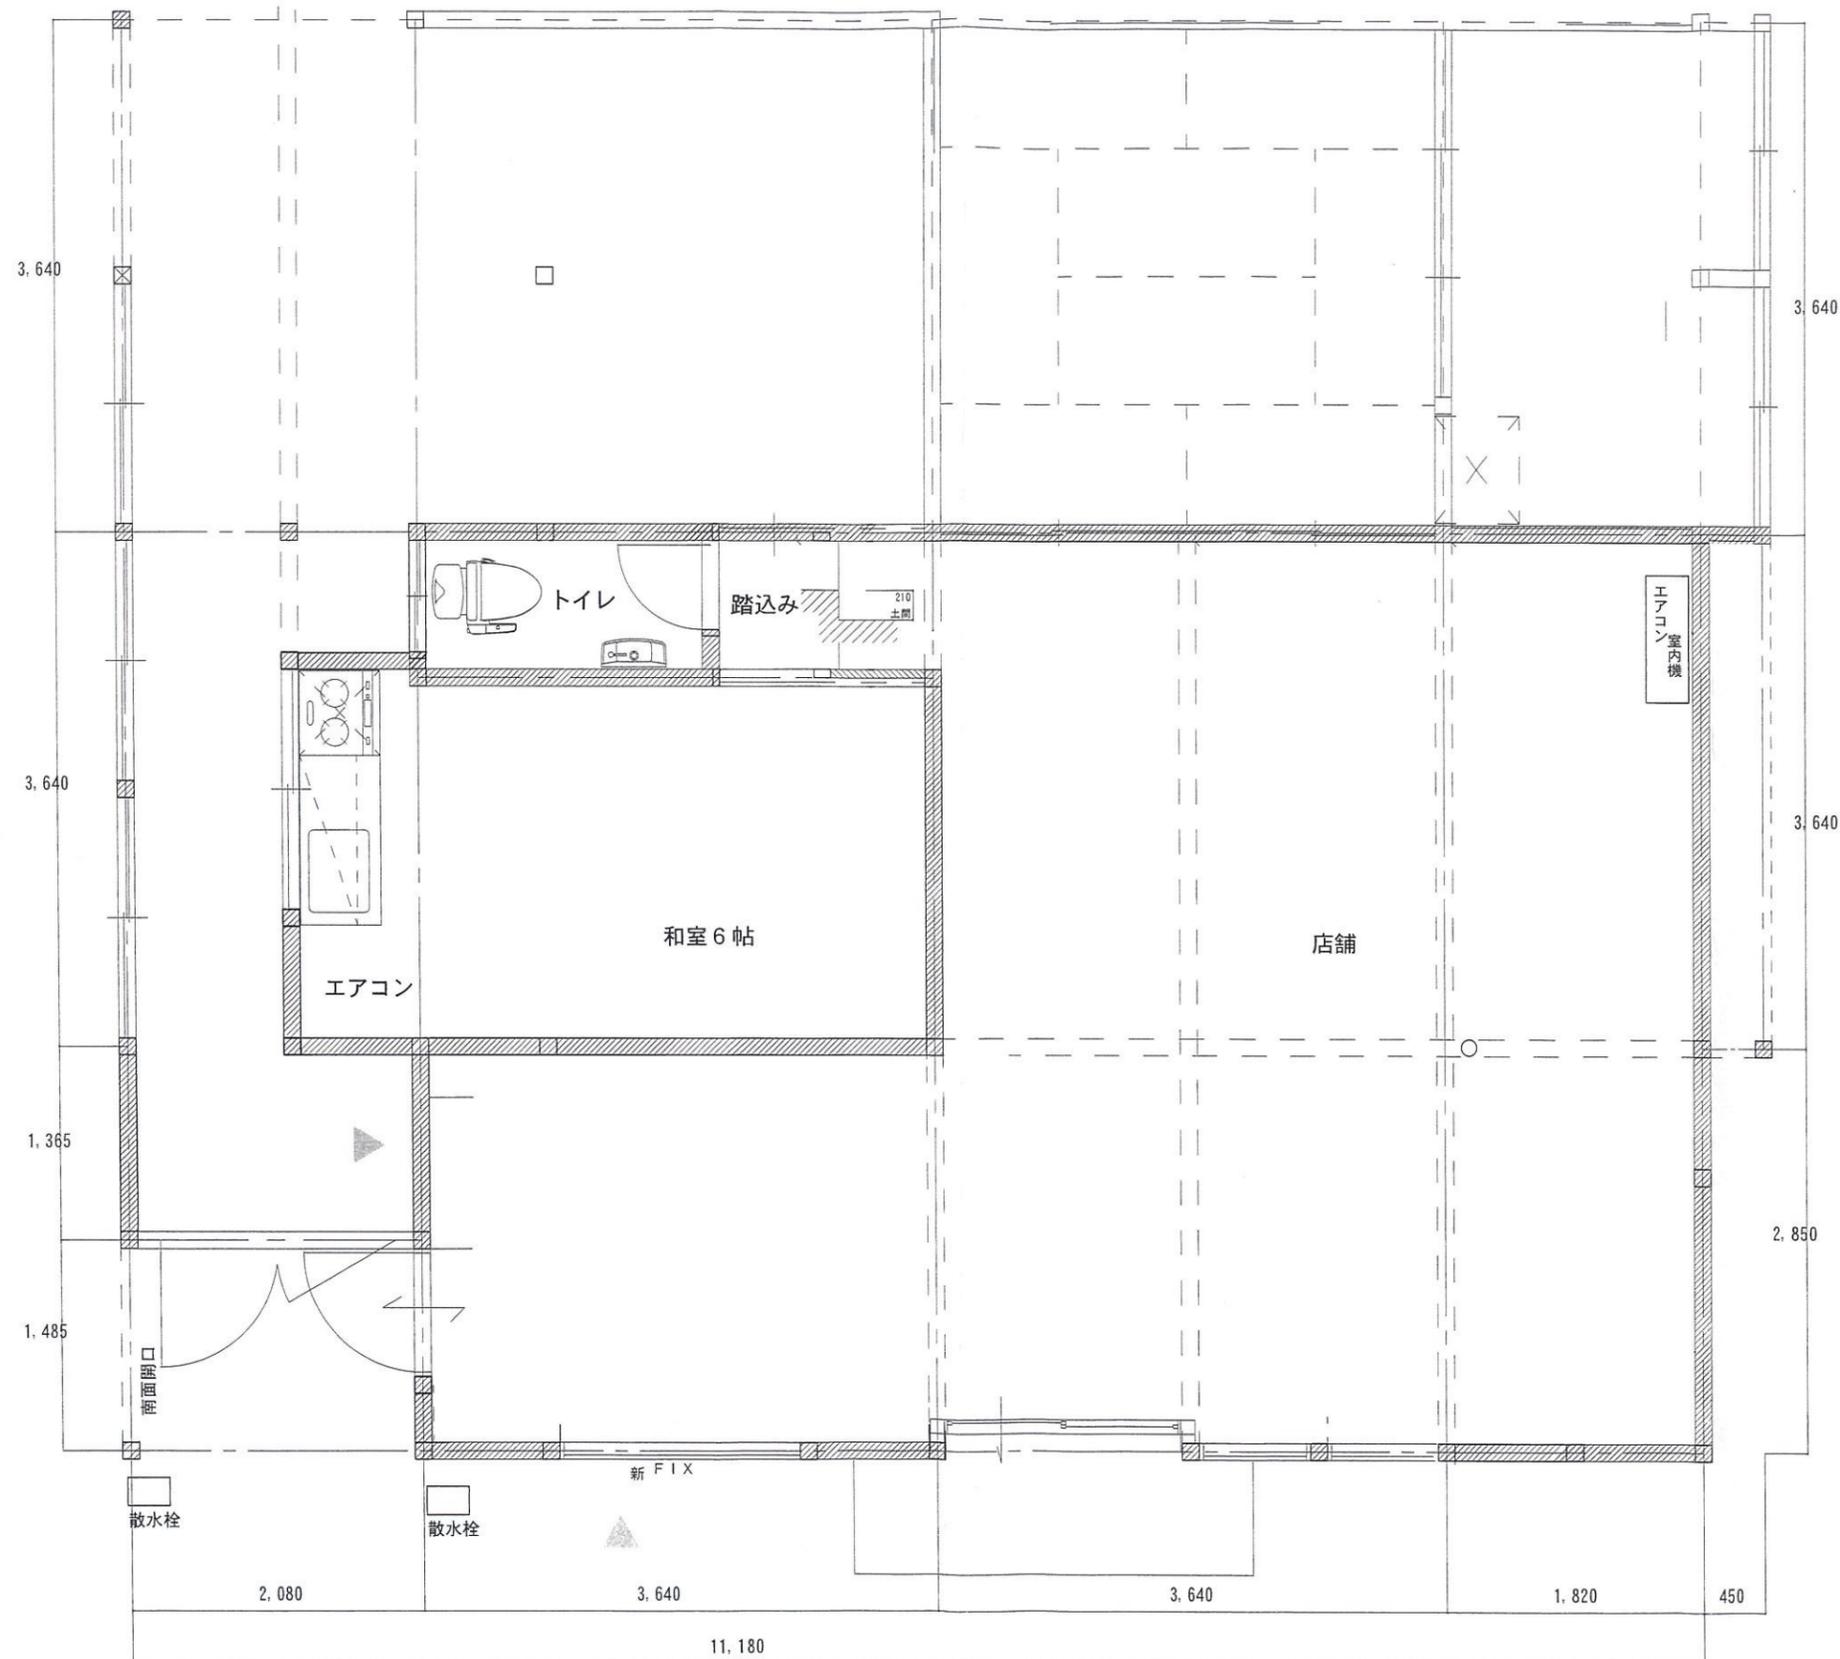

61.54 m²

18.59 坪

図面名	1階平面図		図面番号
作成年月日	H24. 4. 13	縮尺	1/50